
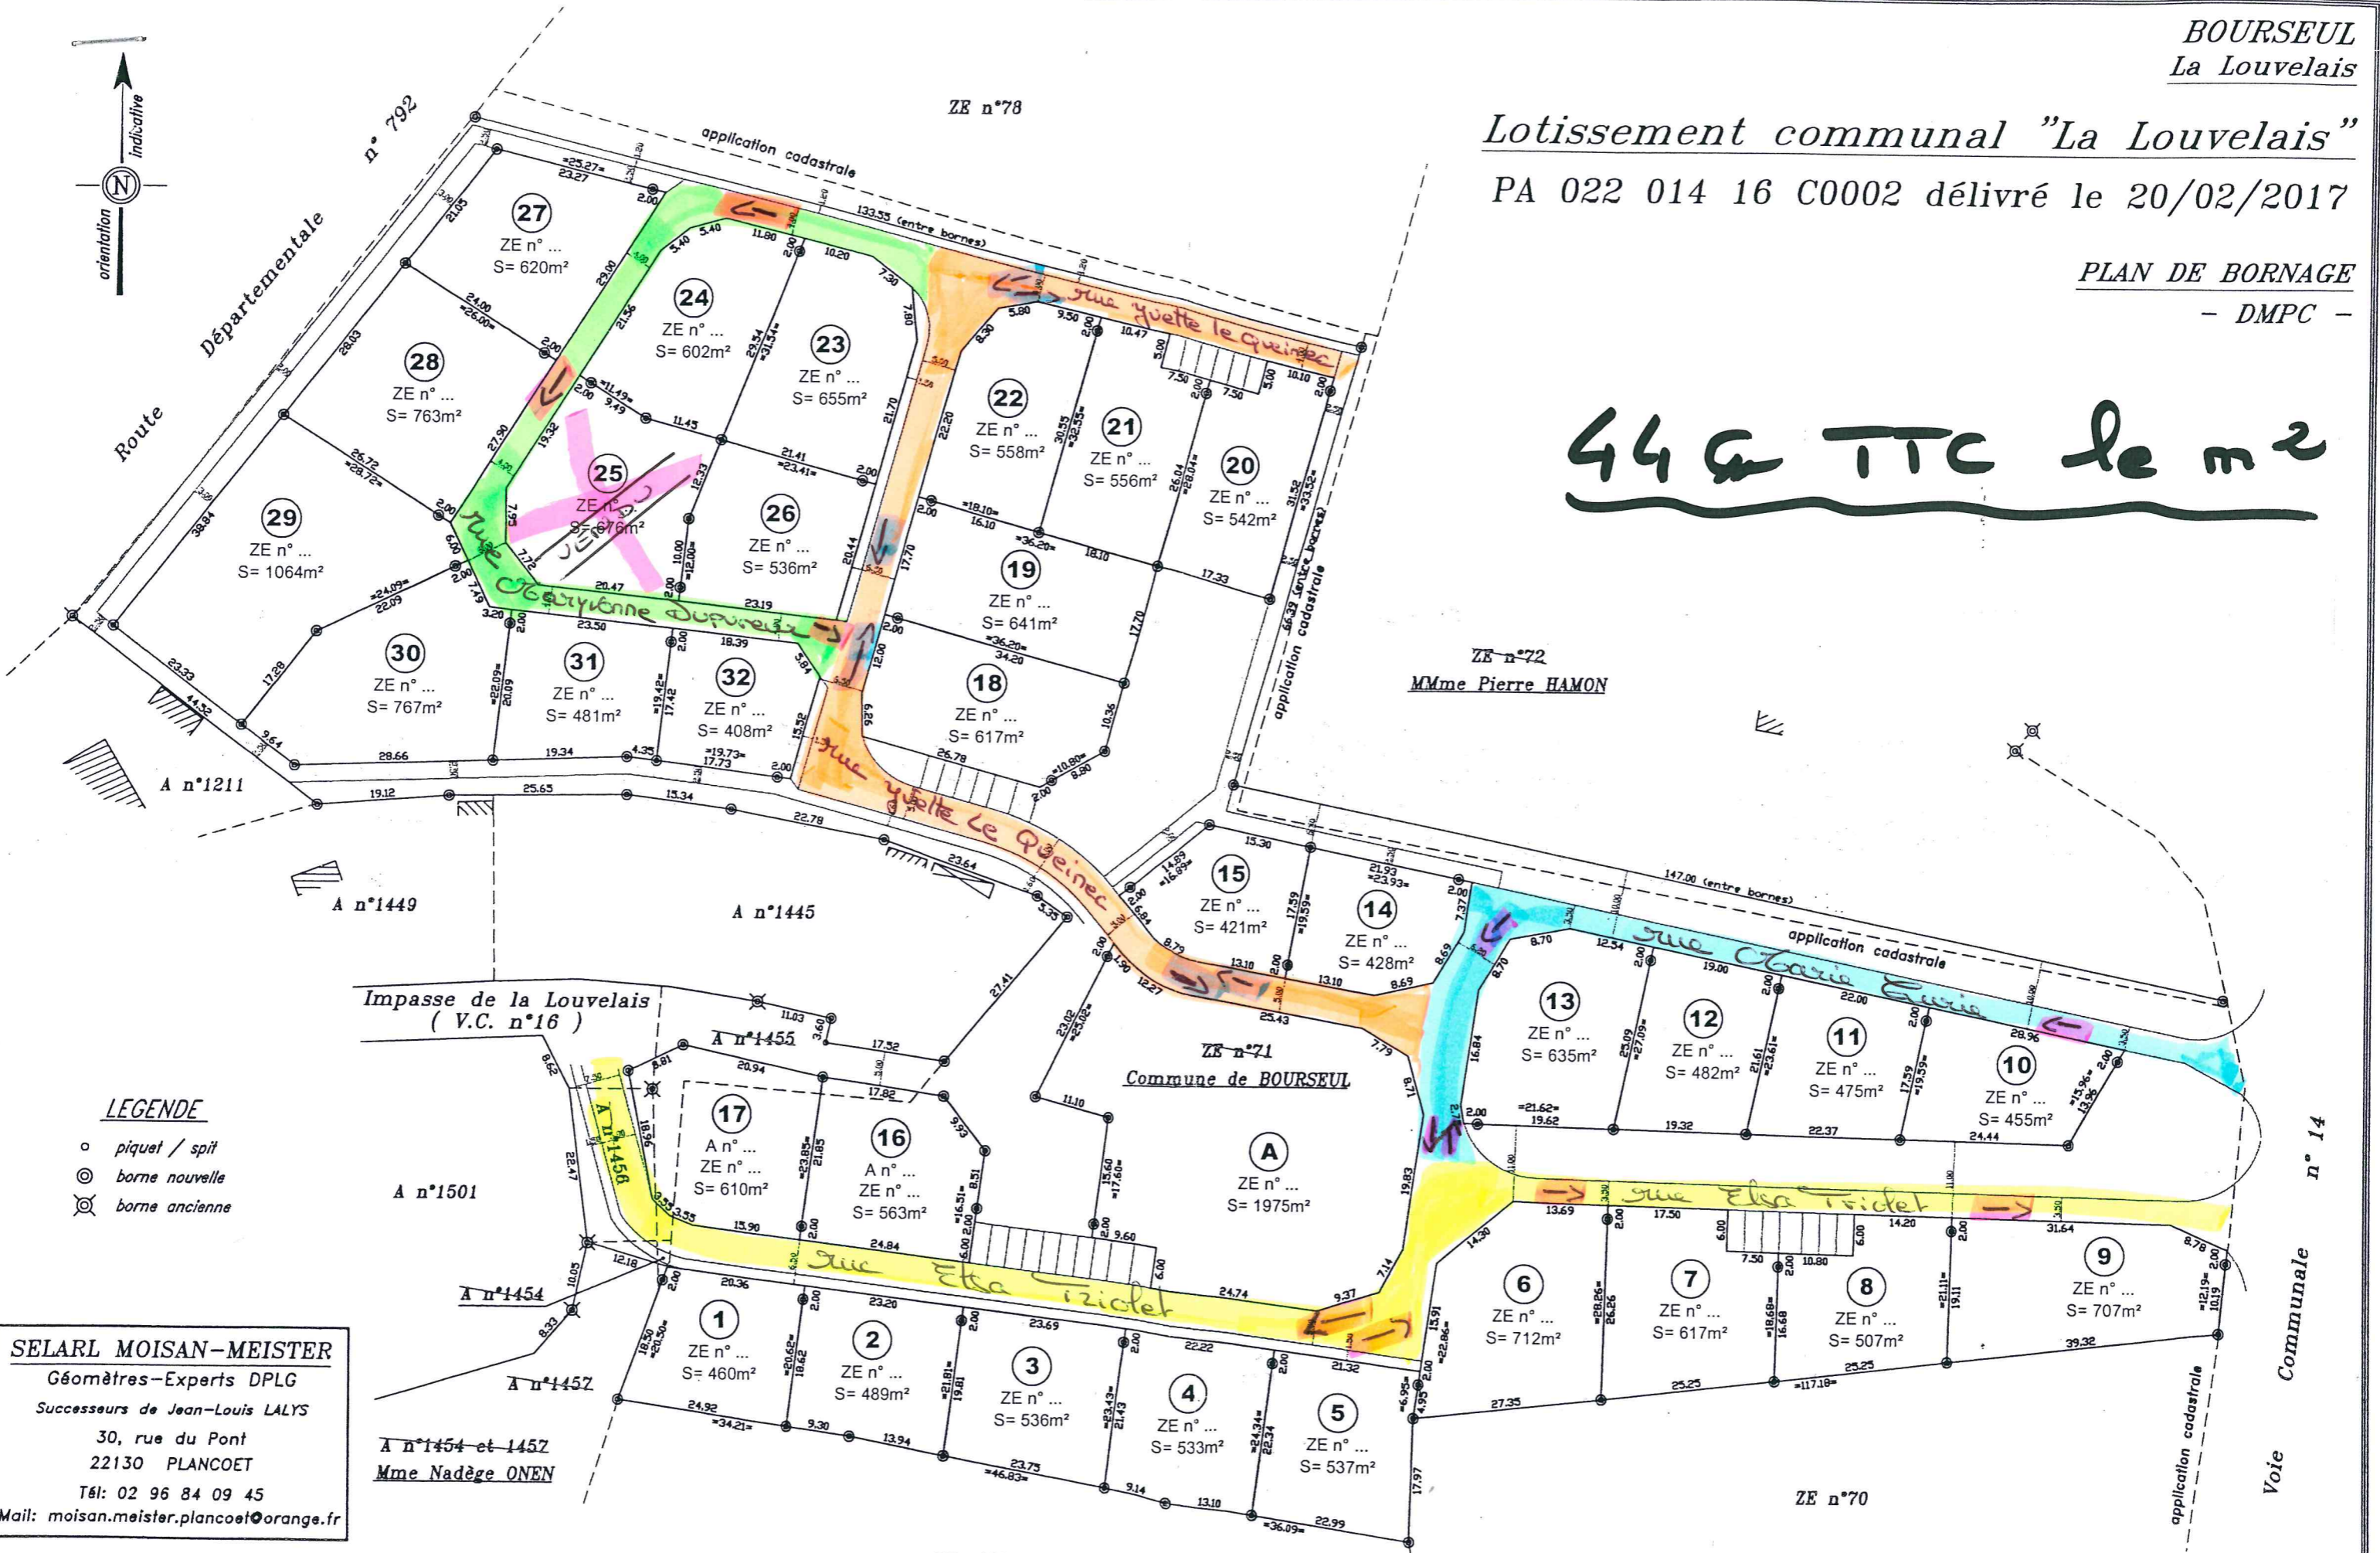


Lotissement communal "La Louvelais"

PA 022 014 16 C0002 délivré le 20/02/2017

PLAN DE BORNAGE
- DMPC -

44 € TTC le m²

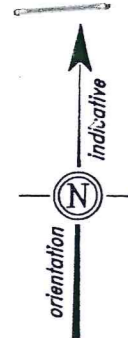

LEGENDE

- piquet / spit
- ⊙ borne nouvelle
- ⊗ borne ancienne

SELARL MOISAN-MEISTER
 Géomètres-Experts DPLG
 Successeurs de Jean-Louis LALYS
 30, rue du Pont
 22130 PLANCOET
 Tél: 02 96 84 09 45
 Mail: moisan.meister.plancoet@orange.fr

A n°1454 et 1452
Mme Nadège ONEN

Sections A et ZE

Dressé en Octobre 2017

Echelle: 1/850

D. 17 06 03 - A.G.