


Lotissement communal "La Louvelais"

PA 022 014 16 C0002 délivré le 20/02/2017

PLAN DE BORNAGE

44€ TTC le m²

N.B. :
Seuls les éléments numériques indiqués sur ce plan résultent de mesurages réguliers ou de convention.

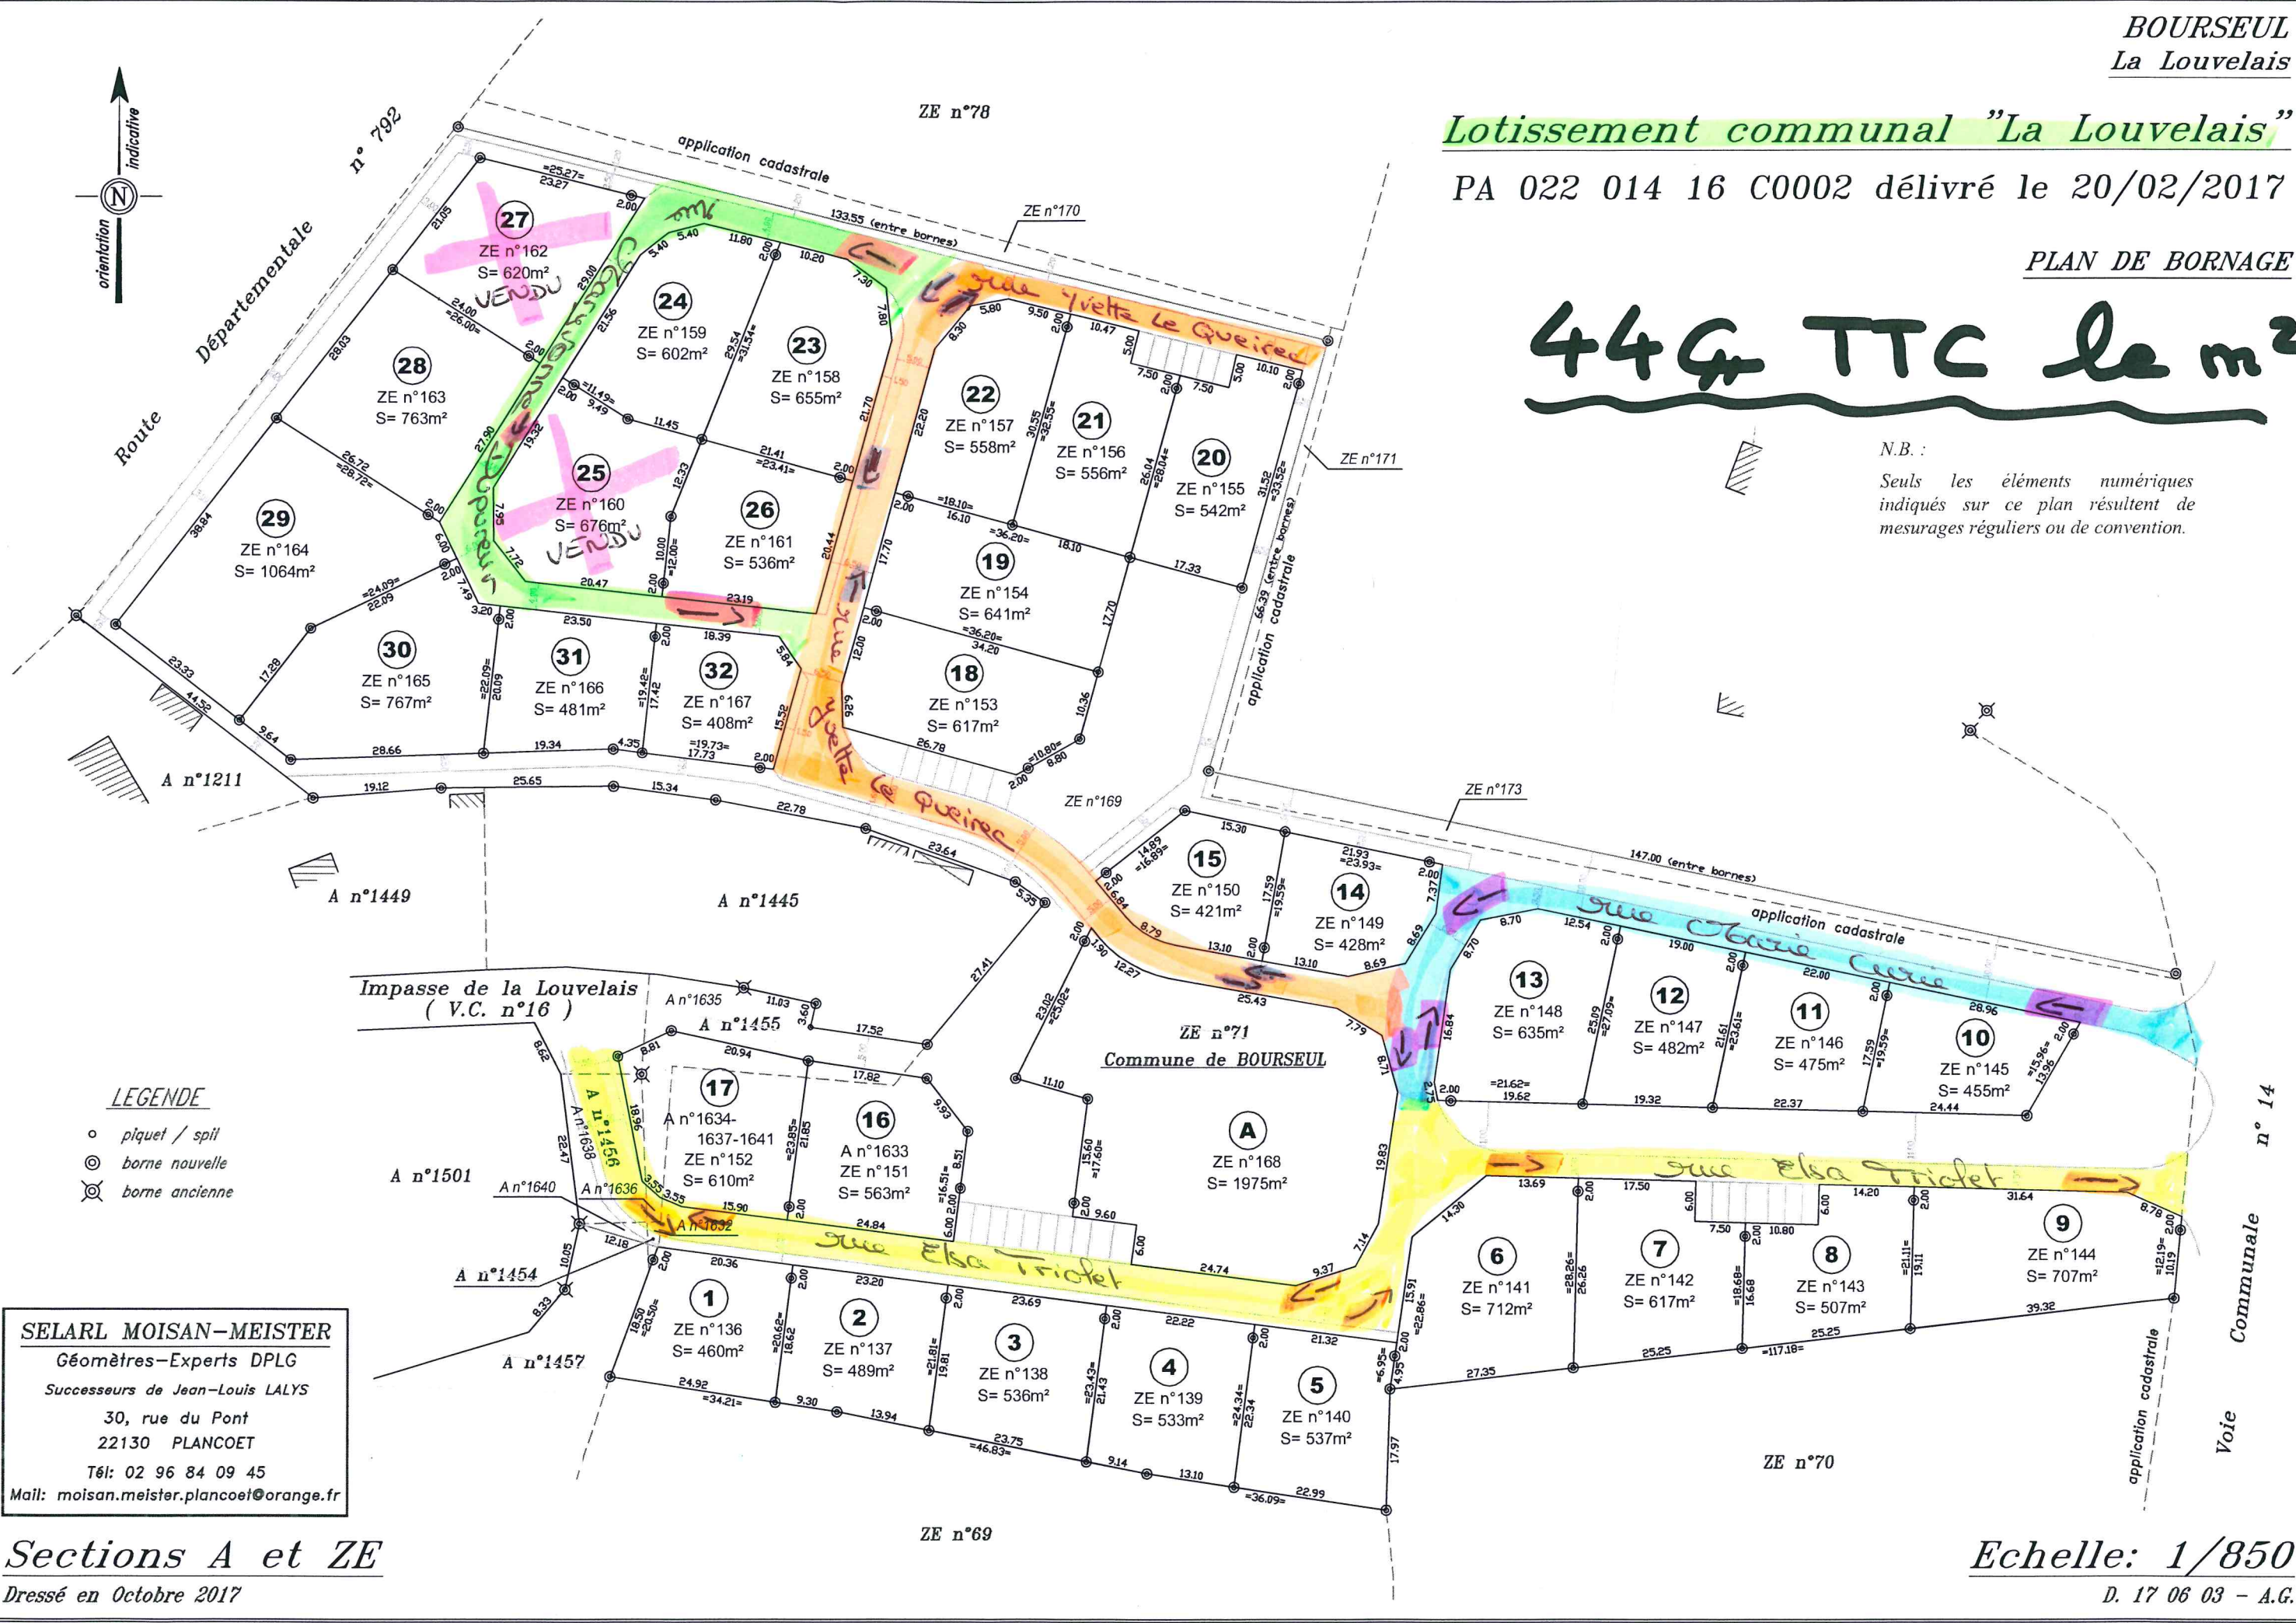

SELARL MOISAN-MEISTER
Géomètres-Experts DPLG
Successeurs de Jean-Louis LALYS
30, rue du Pont
22130 PLANCOET
Tél: 02 96 84 09 45
Mail: moisan.meister.plancoet@orange.fr

Sections A et ZE
Dressé en Octobre 2017

Echelle: 1/850
D. 17 06 03 - A.G.